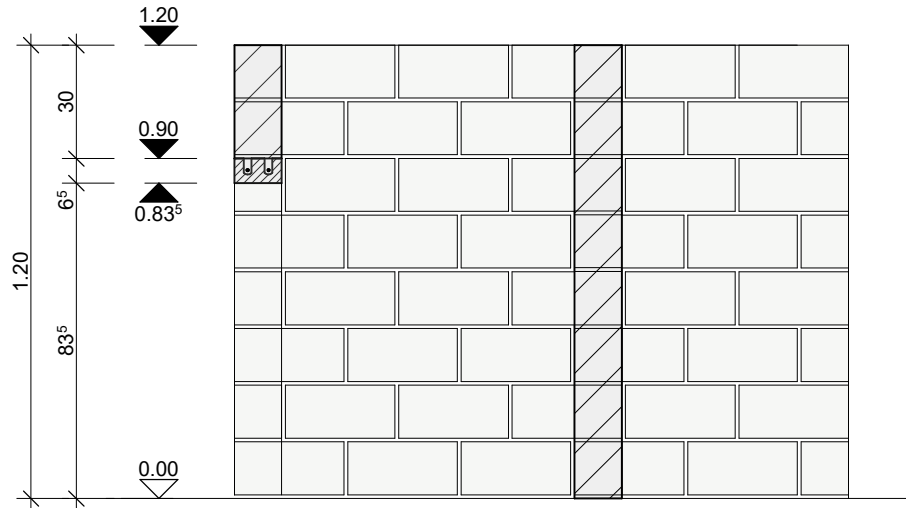

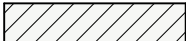



SCHNITT A

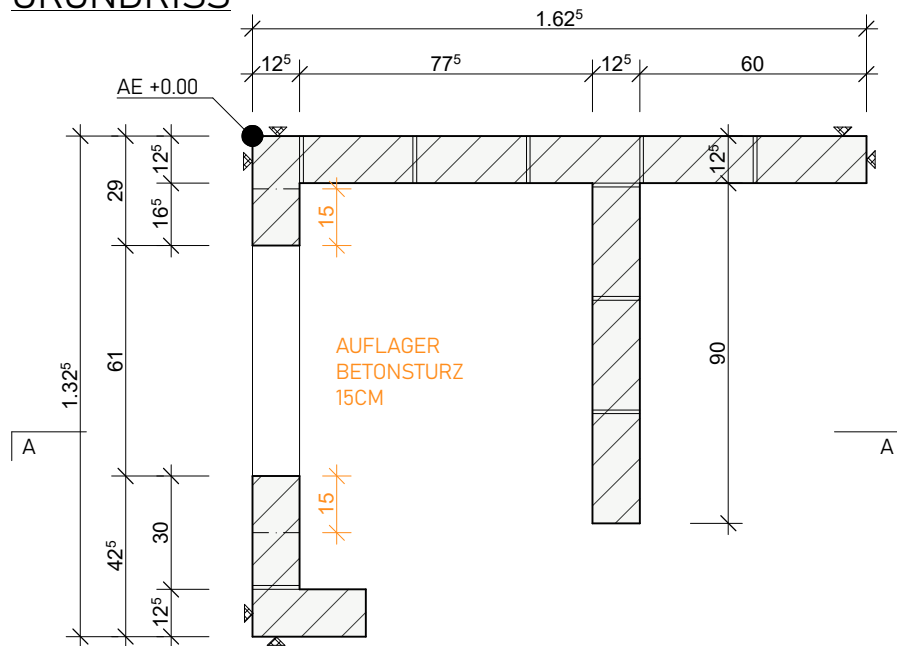


LEGENDE / BESCHRIEB

-  B 29 / 12.5 / 14 = CA. STÜCK
-  STAHLTONSTURZ 90 / 12.5 / 6.5
- AE ANREISSECK / HÖHE ZU BESTIMMEN
-  ABNAHME / GENAUGIGKEIT
- MAUERWERK BEIDSEITIG VOLLFUGIG UND SAUBER

BEMERKUNG:
DIE TÜRAUSSPARUNG IST NACHTRÄGLICH GEM. ANWEISUNG DES BERUFSBILDNERS ZUZUMAUERN.

GRUNDRISS



MAURER/IN EFZ, EBA

2.01 MAUERWERK

DATUM:
01.03.2026

EFH Rigistrasse, 8866 Ziegelbrücke

Verbund Lehrhallen Ost / Bern

gezeichnet:
ocl

ÜK 2

MASSSTAB:
1:20