


Seite: 1
 Datei: \\dsp.doka.com@SSL\projects\292031133\Documents\03. Offer- and contract documents\3.3.
 Firma: Baumeister Kurszentrum Effretikon
 Projekt: Baumeister Kurszentrum Effretikon
 Bearbeitung: 03.07.2025 Schönenberger Roger
 Freigabe:
 Anmerkung:

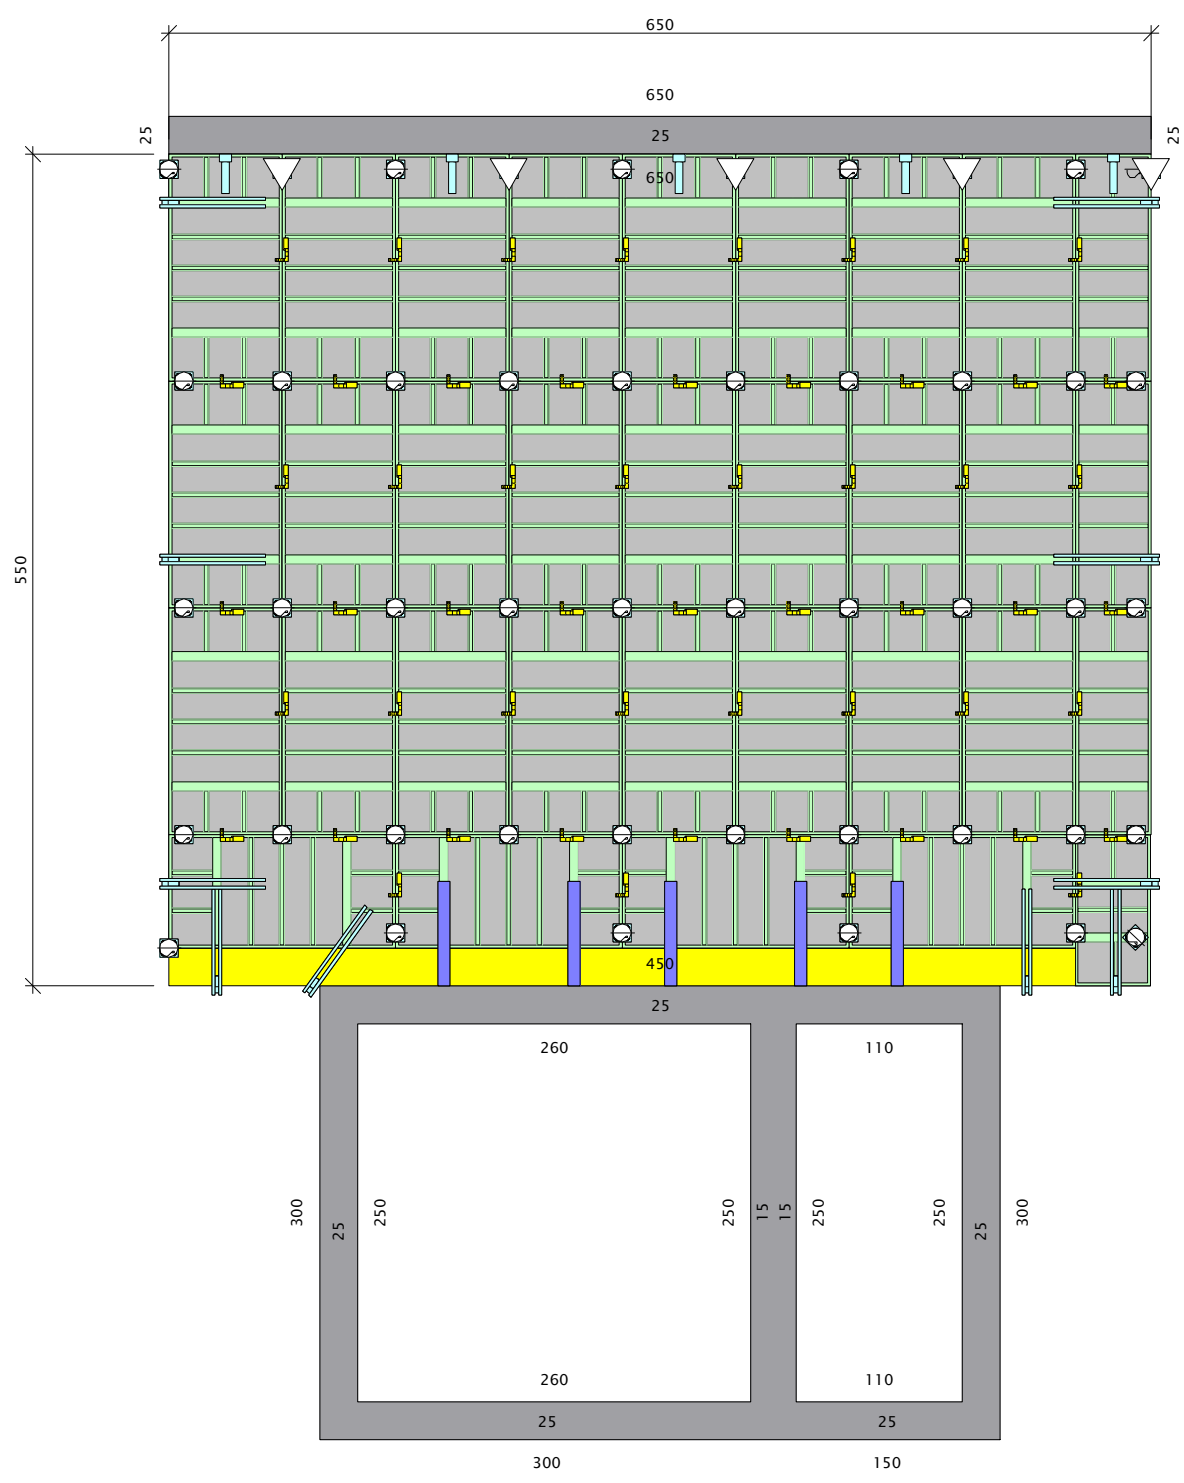

Grundriss (Maßstab 1 : 50)



Seite: 2
Datei: \\dsp.doka.com@SSL\projects\292031133\Documents\03. Offer- and contract documents\3.3.
Firma: Baumeister Kurszentrum Effretikon
Projekt: Baumeister Kurszentrum Effretikon
Bearbeitung: 03.07.2025 Schönenberger Roger
Freigabe:
Anmerkung:



P1

