

Bodenplatten- abschalung

Grundriss/ Materialauszug


ÜK 1	Objekt. BpA	M. 1:20
Rev. 0.2	24.09.25	DM

Die Höhenangabe der Bodenplatte erfolgt durch den Instruktor.

Die Dreikantleisten werden Oberkant und an allen vertikalen Kanten sauber auf Gehrung geschnitten.

Achtung:

- Material nach Angaben des Instruktor verwenden

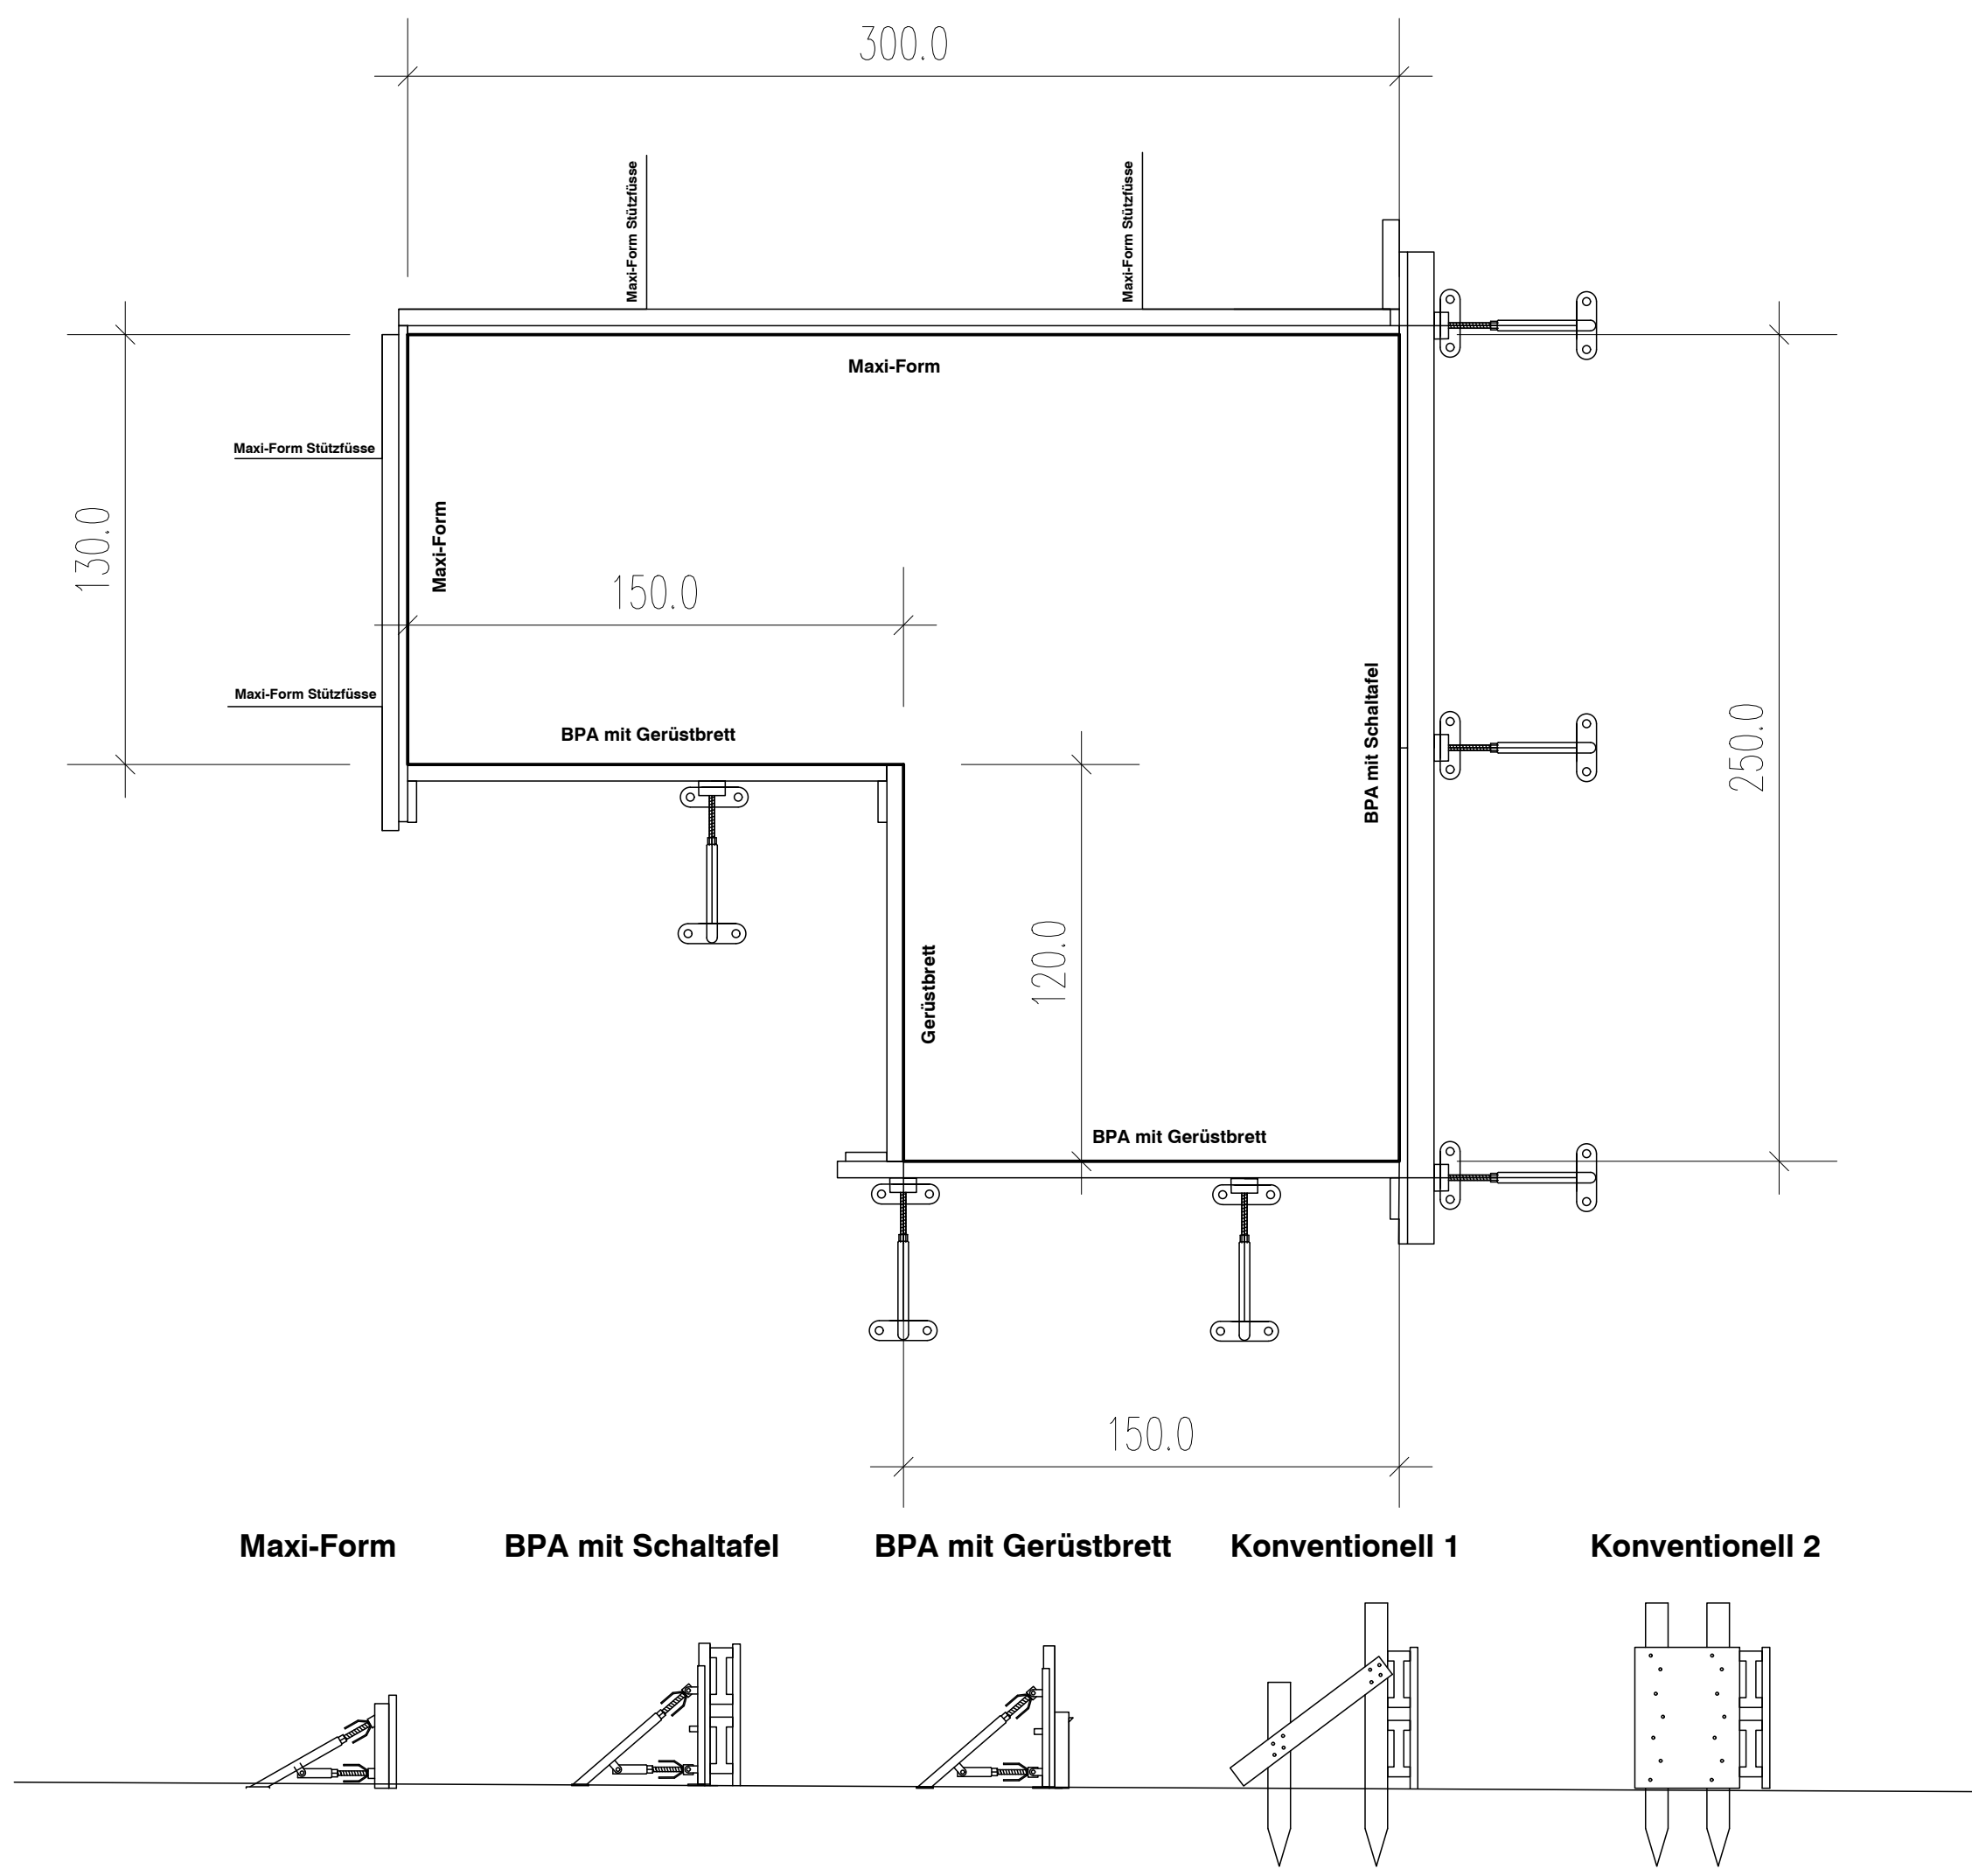

Maxi-Form

BPA mit Schaltafel

BPA mit Gerüstbrett

Konventionell 1

Konventionell 2