




ANSICHT A

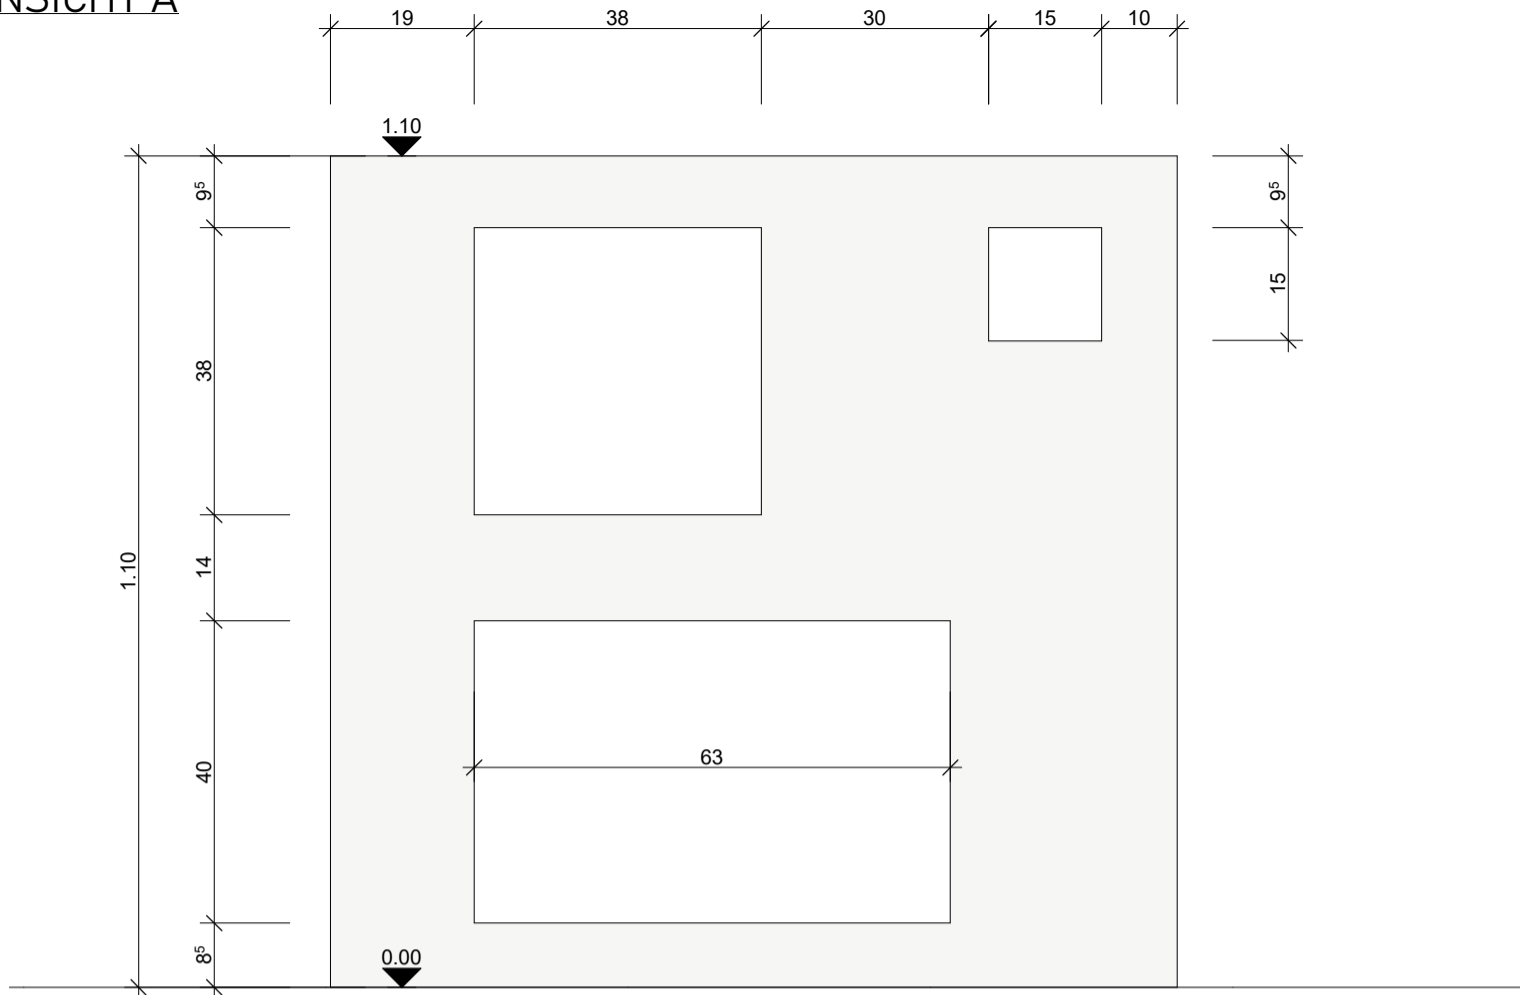

GRUNDRISS

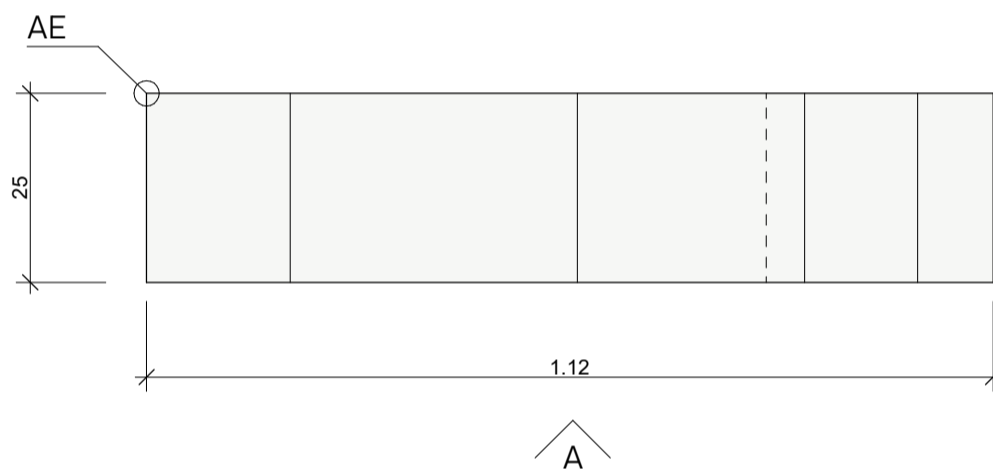

VISUALISIERUNG

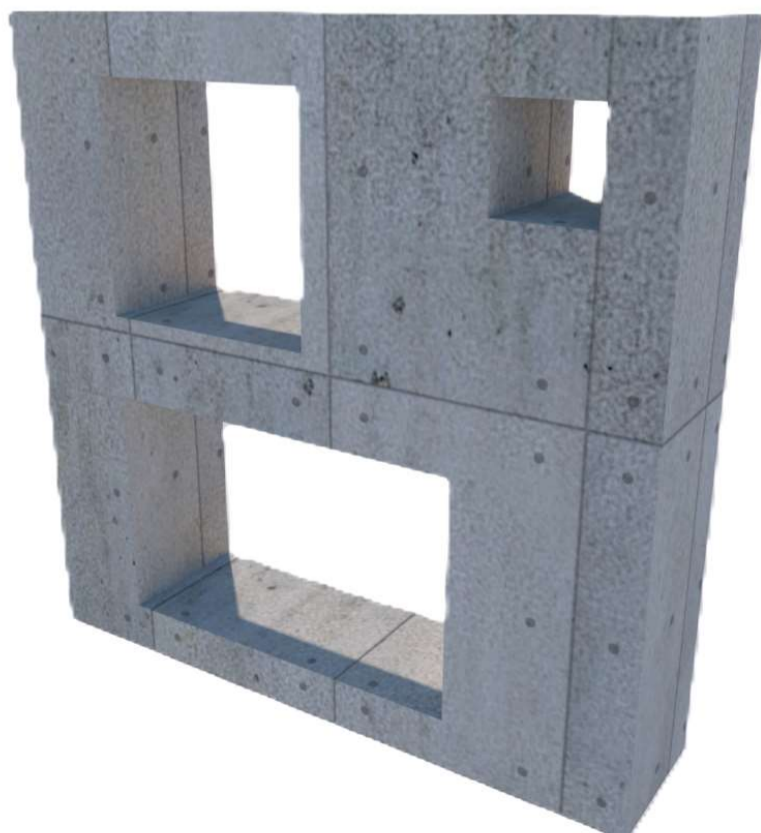

LEGENDE / BESCHRIEB

- SICHTBETON TYP 4.4  
MIT SCHALTAFELN UND SCHALBRETER
- AE  
ANREISSECK / HÖHE ZU BESTIMMEN
- SCHALUNG SOLL SAUBER, DICHT UND  
FACHTECHNISCH RICHTIG AUSGEFÜHRT WERDEN