ARCHICAD BILDUNGSVERSION

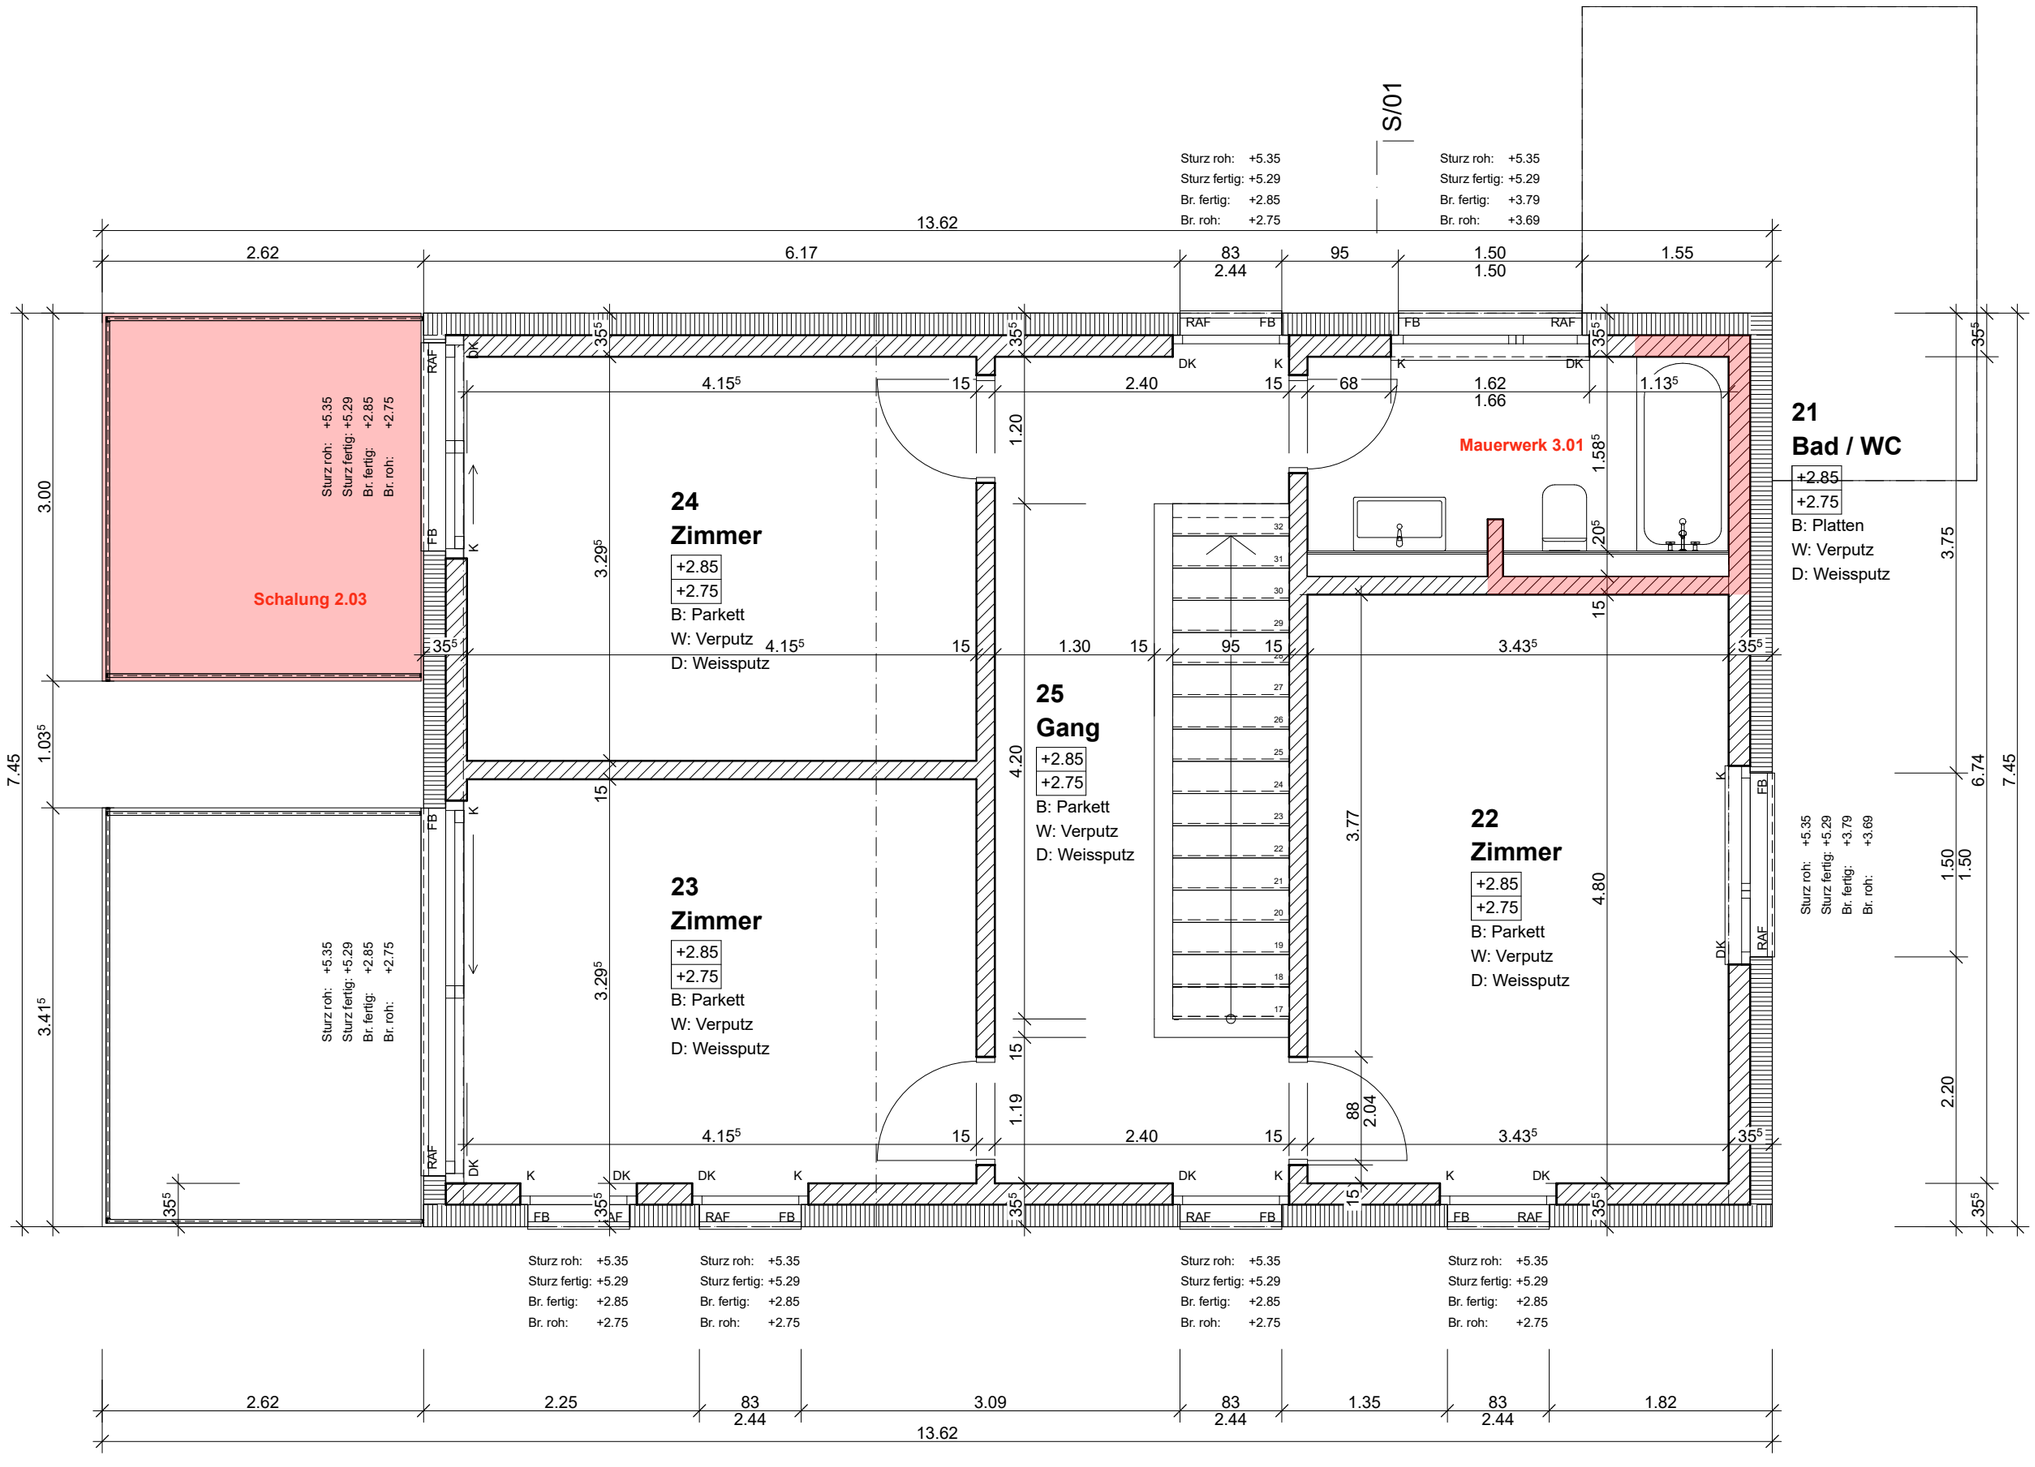

MAURER/IN EFZ, EBA	**0.03 MASTERPLAN OBERGESCHOSS**	Verbund Lehrhallen Ost / Bern	ÜK 1-6
DATUM: 01.03.2026	EFH Rigistrasse, 8866 Ziegelbrücke	gezeichnet: ocl	MASSSTAB: 1:50