




Maurer/in EFZ, 29.09.25
Gruppenarbeit Winkel Schalung
Einteilung DokaXlight
Einteilungsplan

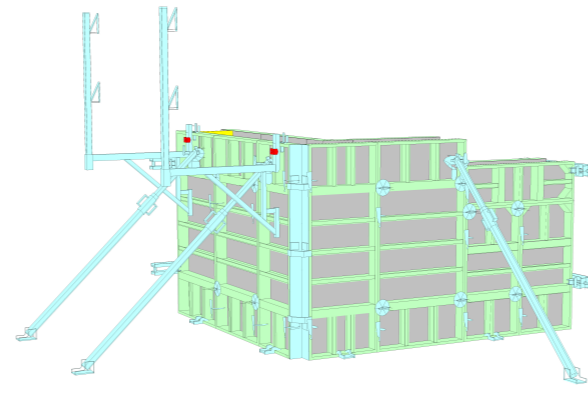


Grundriss
1:25

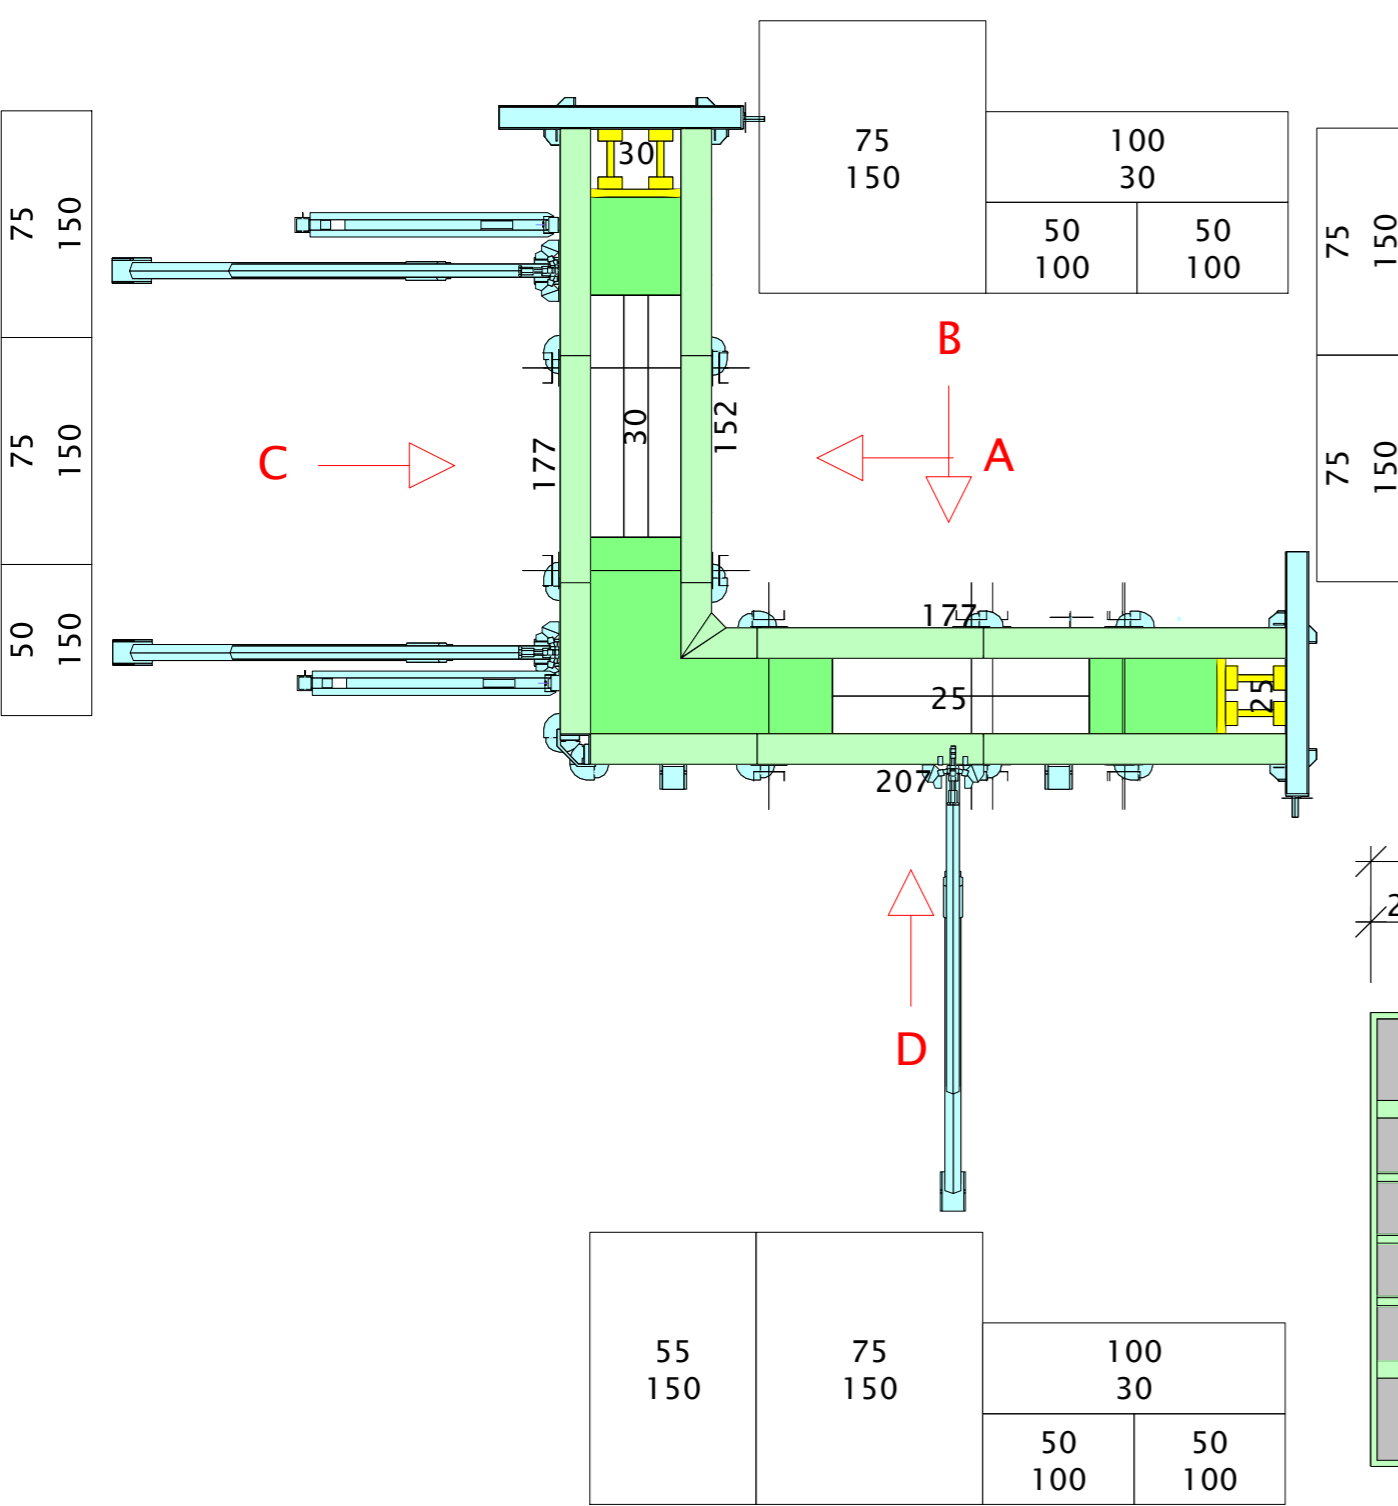


Wandansicht A
1:25

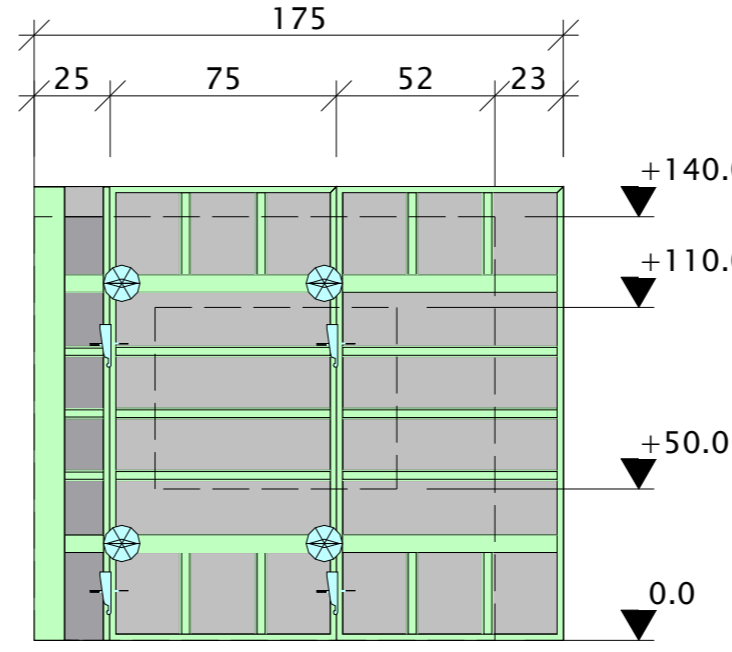

Wandansicht B
1:25

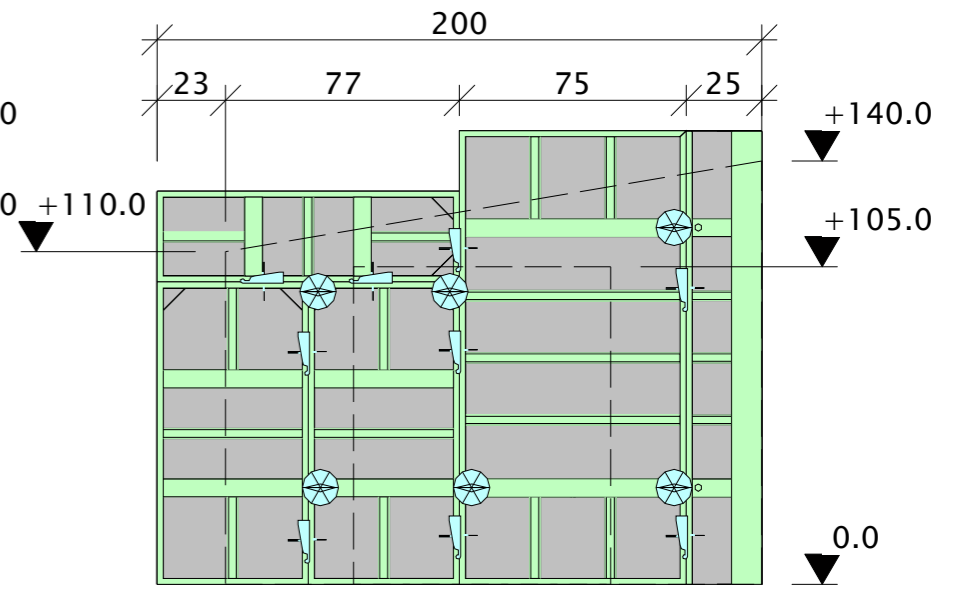

Wandansicht C
1:25

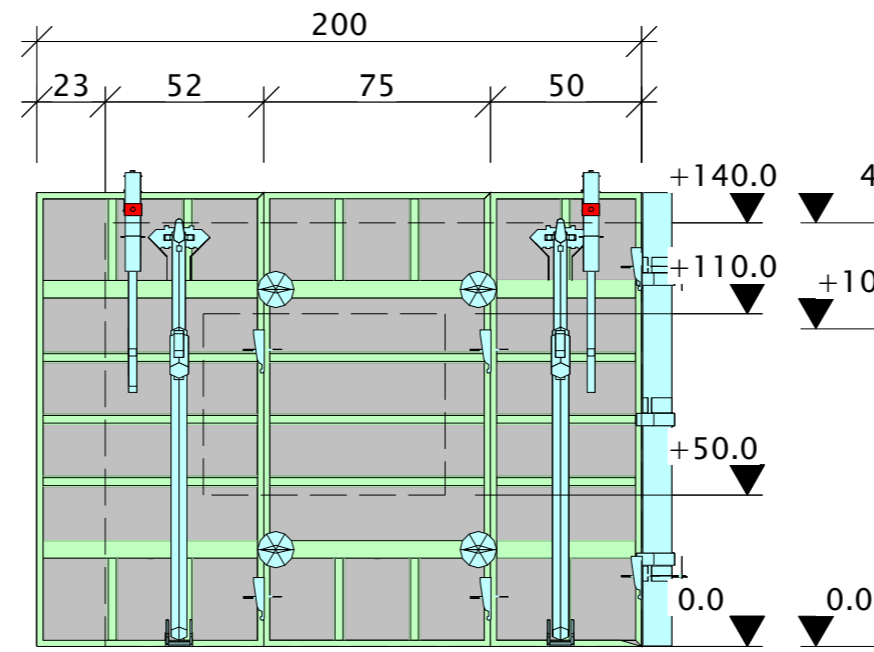

Wandansicht D
1:25

